





Podrobnější údaje o silniční síti kraje viz výkres B.1.a - Zatřídění stávající silniční sítě Olomouckého kraje, vč. zakreslu silničních mostů a staničení krajských silnic

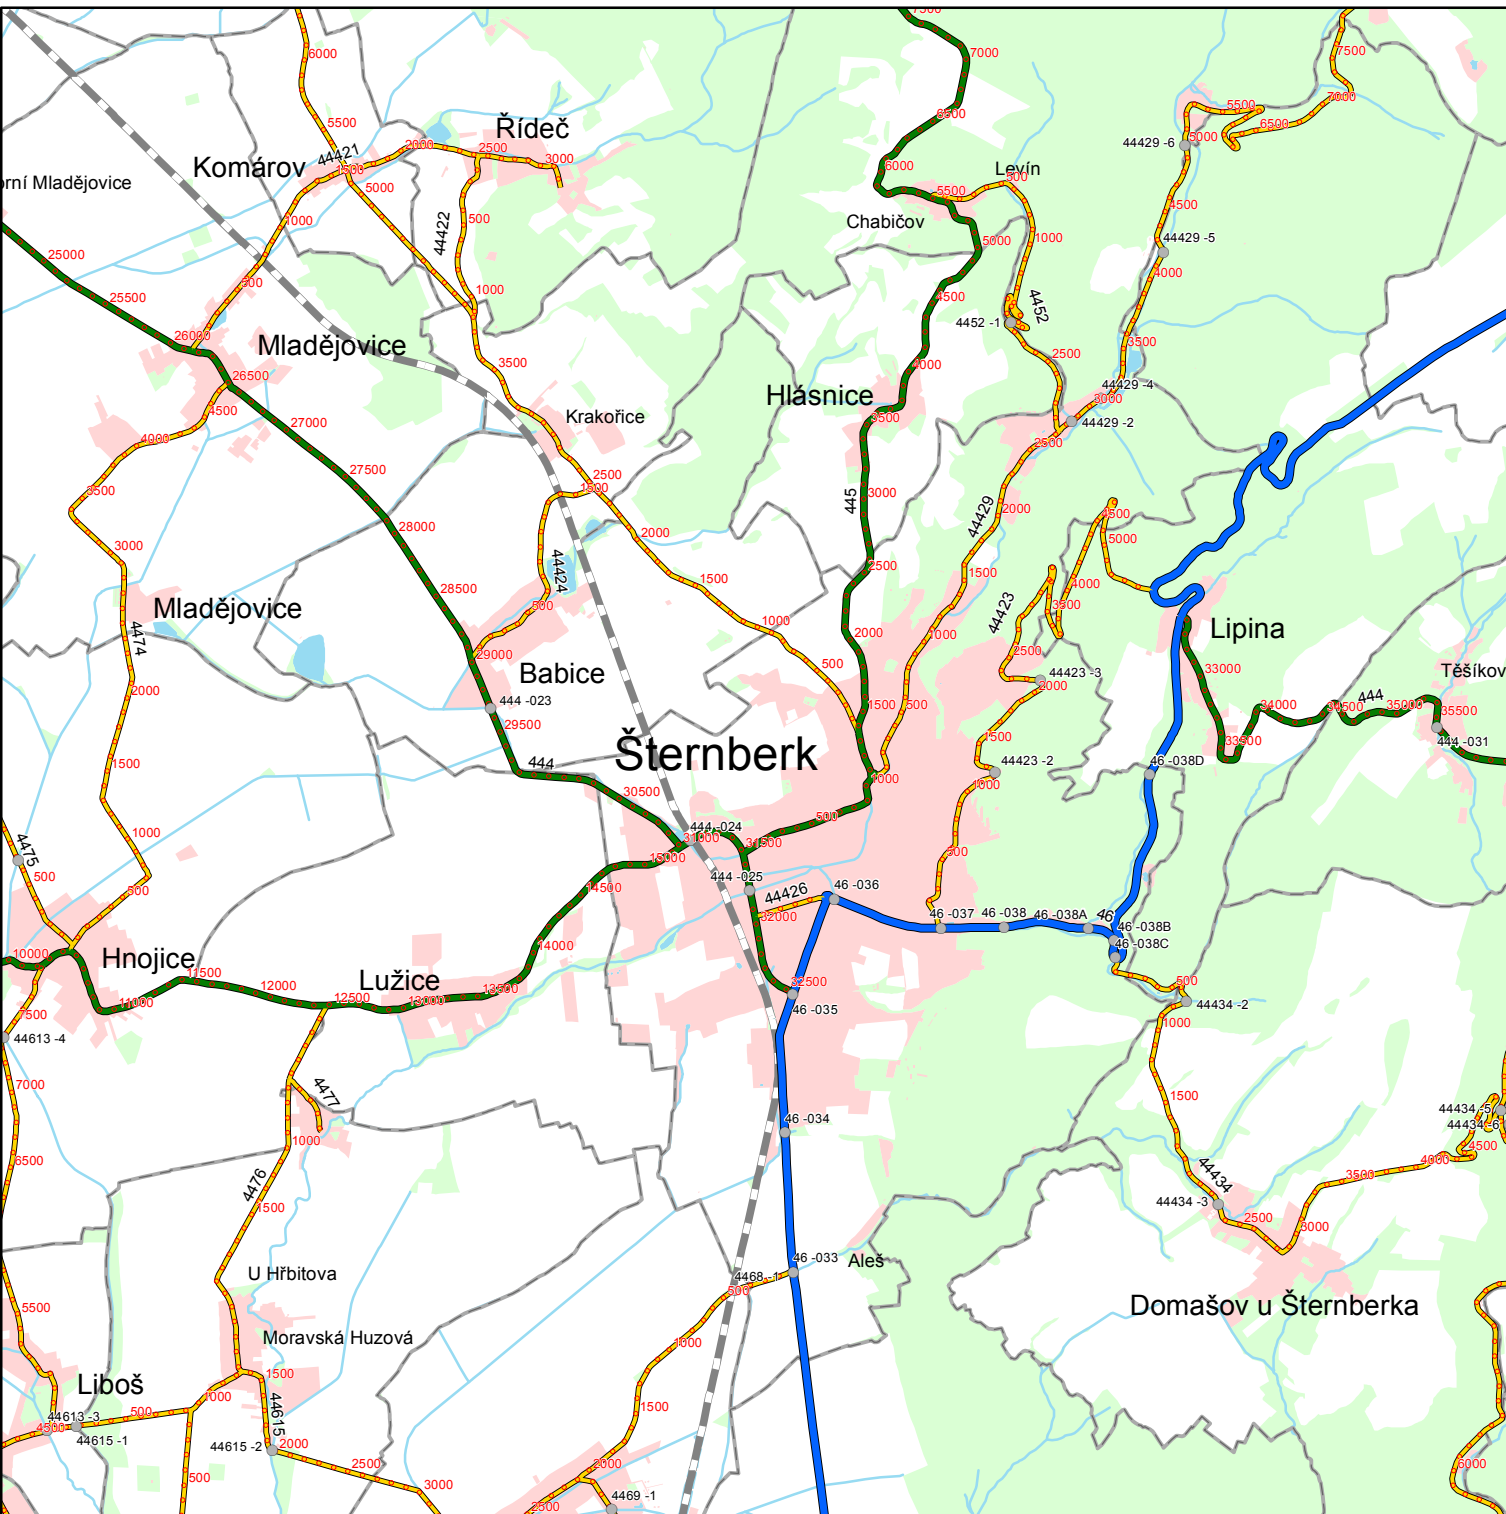

Výřez výkresu B.1.a
M 1 : 50 000

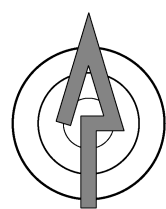

Pozn.: Koncept byla zpracována s výhledem do roku 2024.

INVESTOR		Olomoucký kraj Jeremenkova 40a 779 11 OLOMOUC
----------	---	---

SDRUŽENÍ DPB A UDI			
		Havlíčkova náh. 58/2728, 702 00 OSTRAVA tel. +420 597 317 462	
ZADAVATEL	ING. BEČEK MEAS	DATUM	
VYPRACOVATEL	ING. ROBERT HANÁK, PAVEL BAREK	FORMÁT	
KONTROLA	ING. ARNOŠT ŠMADL	MĚŘITÍ	
NÁZEV AKCE	KONCEPCE OPTIMALIZACE A ROZVOJE SILNIČNÍ SÍTĚ II. A III. TŘÍDY OLOMOUCKÉHO KRAJE DO ROKU 2020	Č. ZÁKAZY	
		2013	
		ÚČEL	
		STUDIE	
PŘÍLOHA Zatřídění stávající silniční sítě Olomouckého kraje		Č. DOPRAVY	Č. PŘÍLOHY
			B.1.